
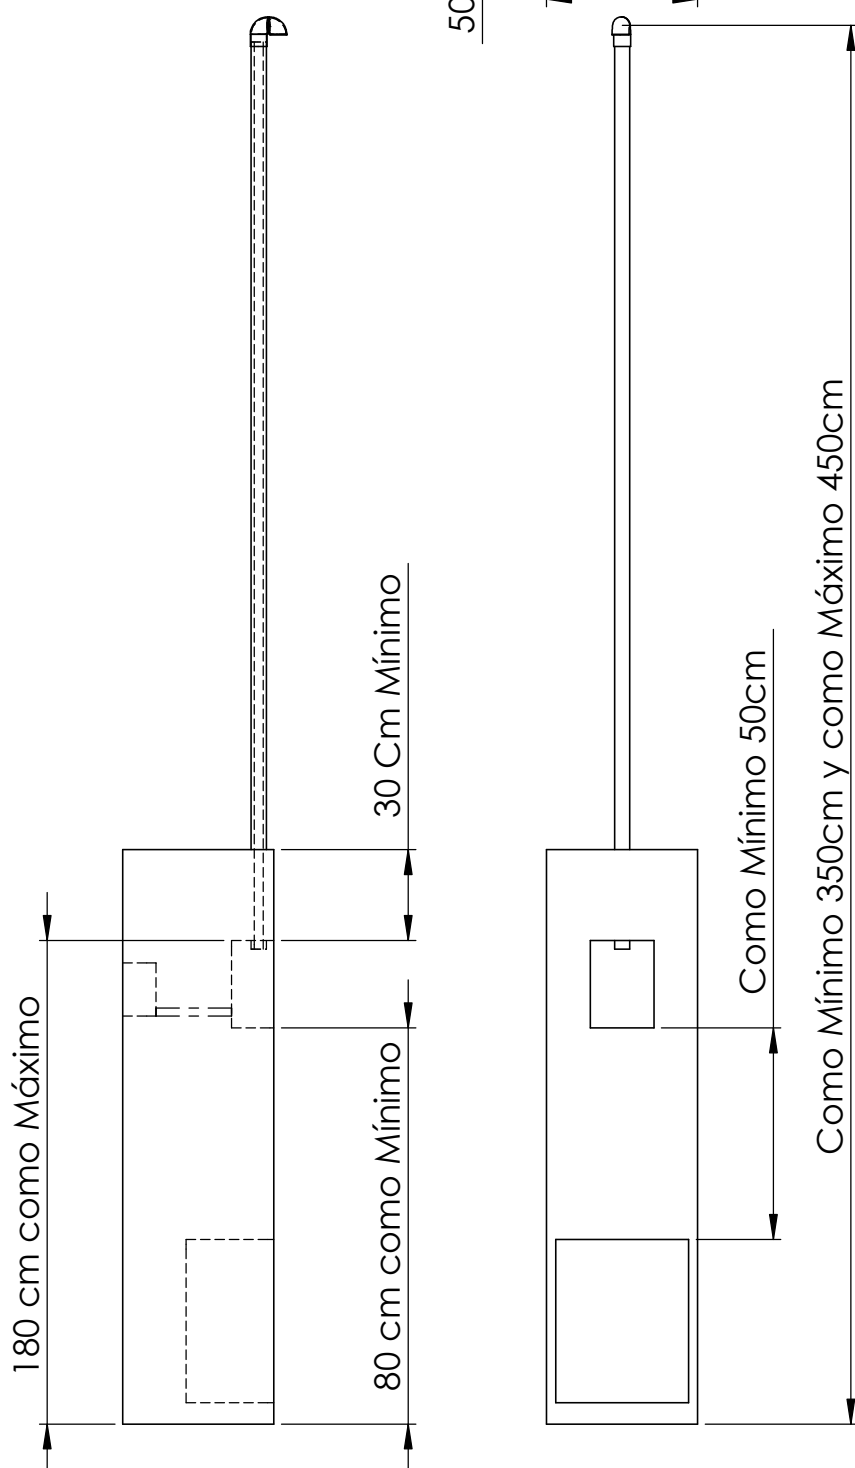


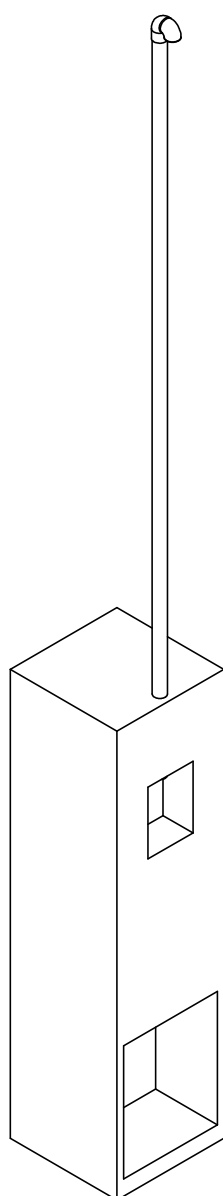

N°	Descripción	TÍTULO:	
1	Pipeta 180° en policarbonato para caño de 1 ½ "	Pilar monofásico	
2	Caño de H°G° de 1 ½ " (38 mm) aislado (interior y exteriormente.)		
3	Caja tablero primario (si es para obra, térmica, disyuntor y enchufe con descarga a tierra)	Cooperativa Electrica de Rivadavia Oficina Tecnica	
4	Caja de medidor (Monofasica o trifásica)		
5	Caño de PVC semipesado de 1" (25,4 mm.) de salida a caja tablero primario	Cel: 2392481313	
		Escala: 1:50	
		A4 Año: 2020	